


PERCORSO DI EVACUAZIONE - ISTITUTO PROFESSIONALE PER I SERVIZI SOCIALI - "G. SEVERINI" -

Via del Teatro n. 4 - 52044 Cortona (AR) -- Tel. 0575 603626



SIMBOLOGIA

	VOI SIETE QUI		Cassetta di medicazione
	Via di esodo principale		Punto di raccolta
	Via di esodo secondaria		Contatore generale energia elettrica
	Uscita di emergenza		Segnale acustico e visivo
	Percorso di emergenza		Attacco autopompa UNI70
	Posizione estintore		
	Posizione idrante		

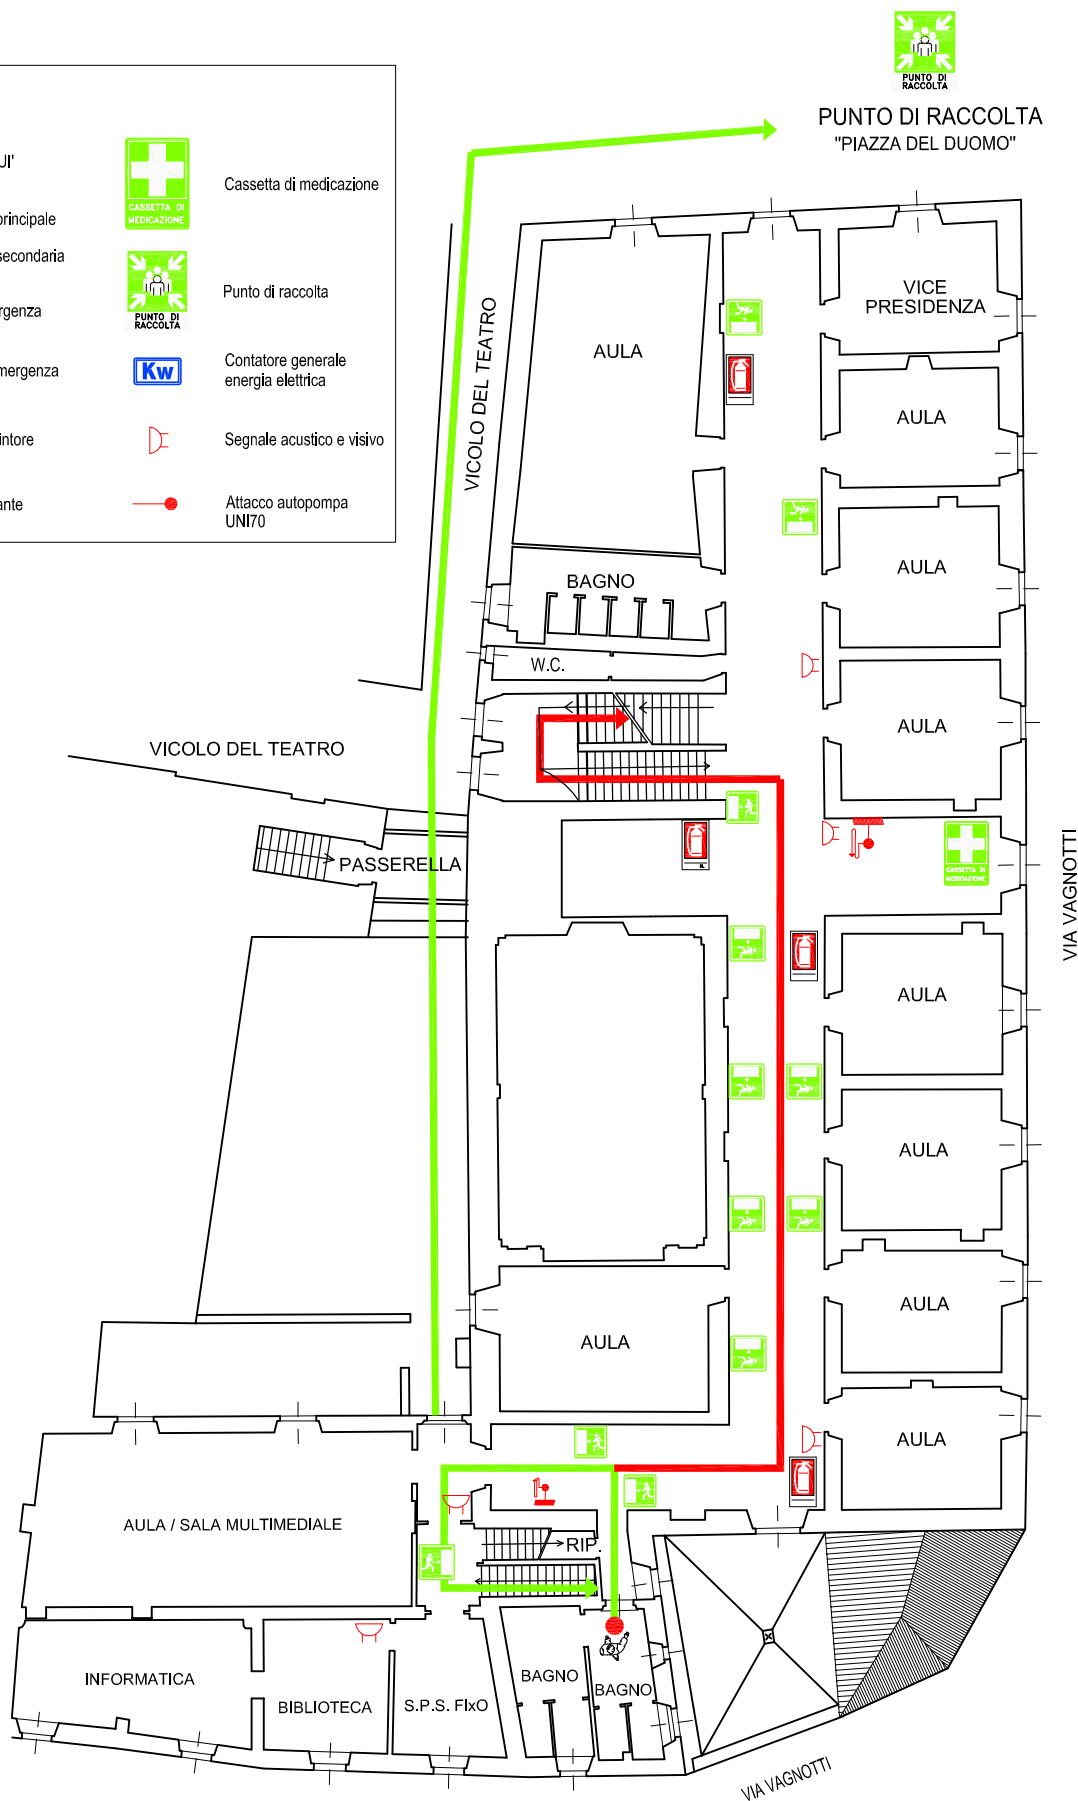


PERCORSO DI EVACUAZIONE - ISTITUTO PROFESSIONALE PER I SERVIZI SOCIALI - "G. SEVERINI" -

Via del Teatro n. 4 - 52044 Cortona (AR) -- Tel. 0575 603626

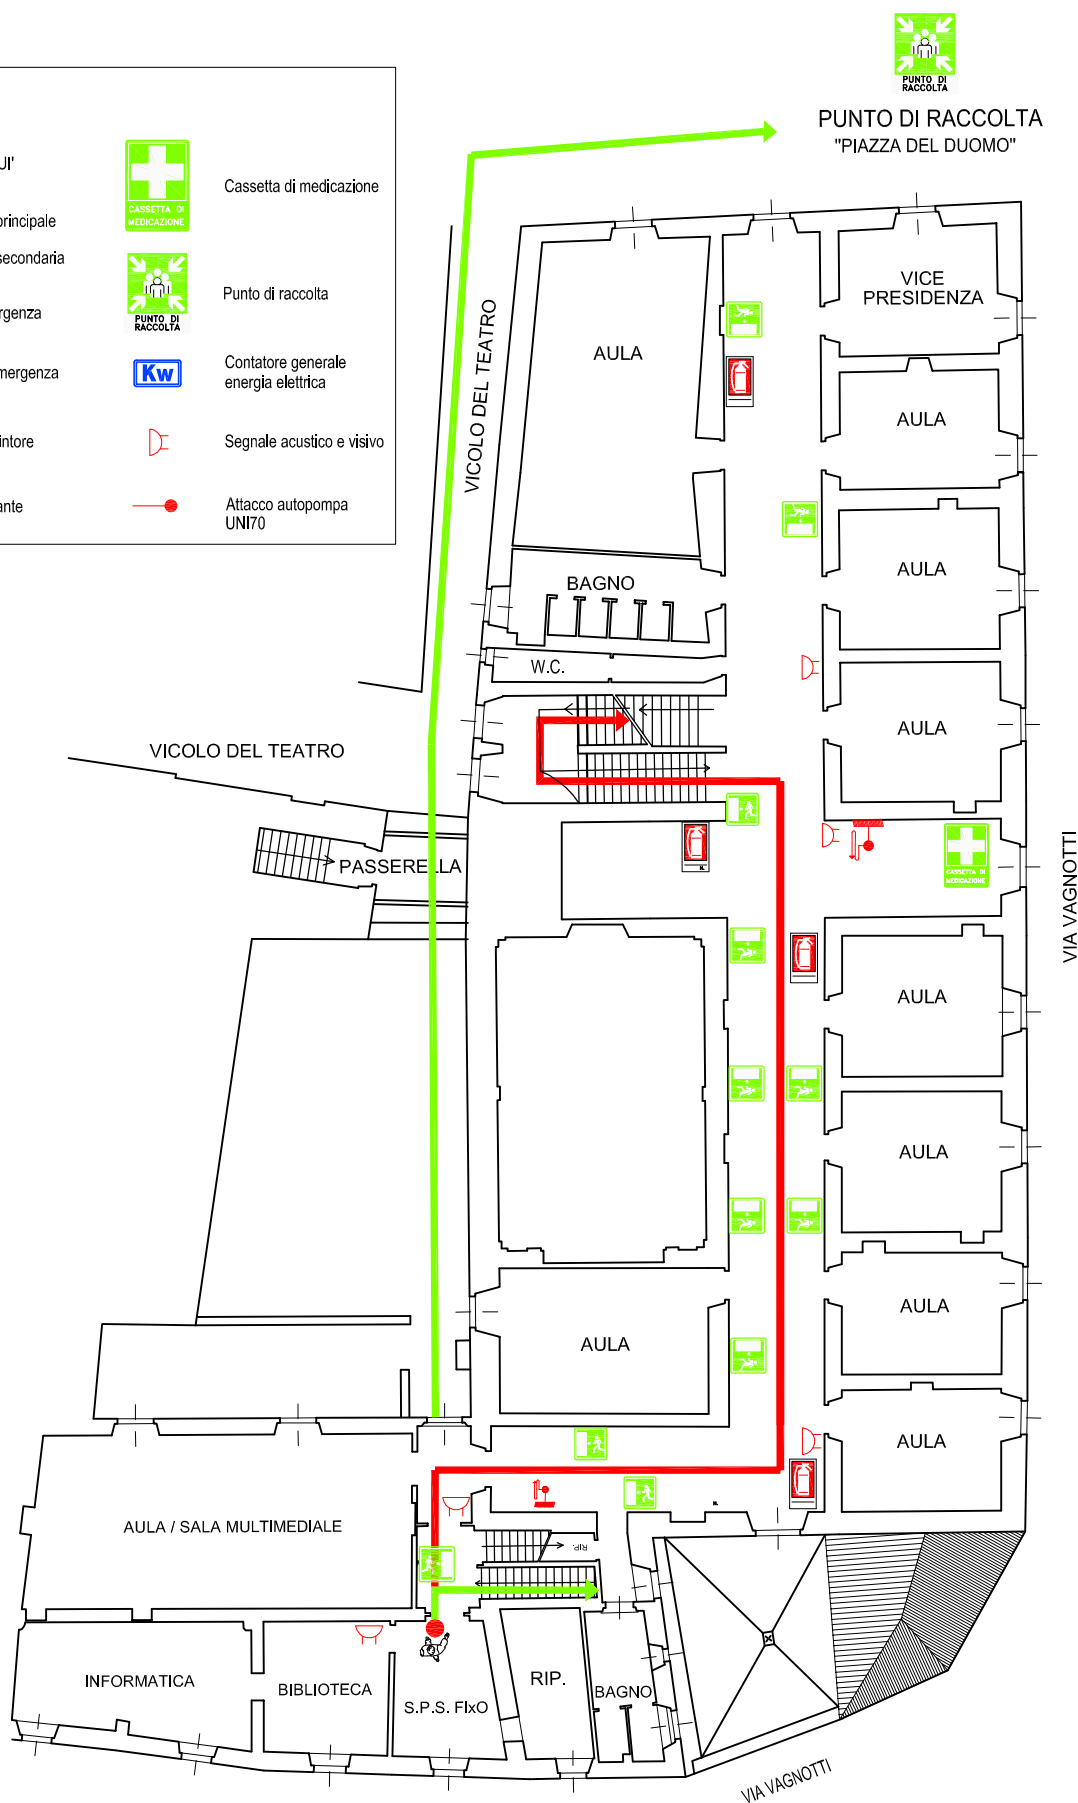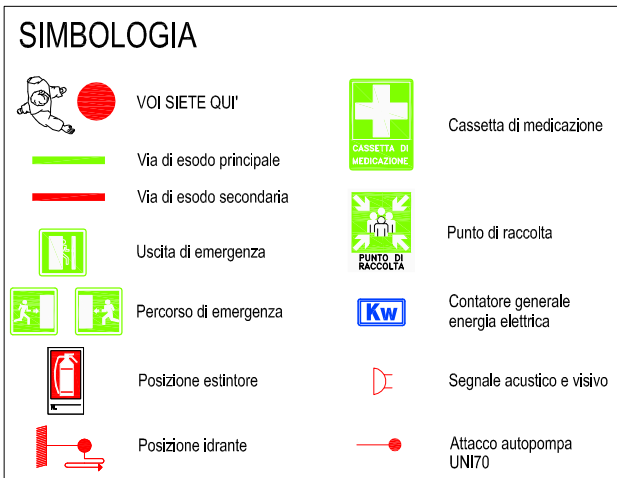


PERCORSO DI EVACUAZIONE - ISTITUTO PROFESSIONALE PER I SERVIZI SOCIALI - "G. SEVERINI" -

Via del Teatro n. 4 - 52044 Cortona (AR) - Tel. 0575 603626

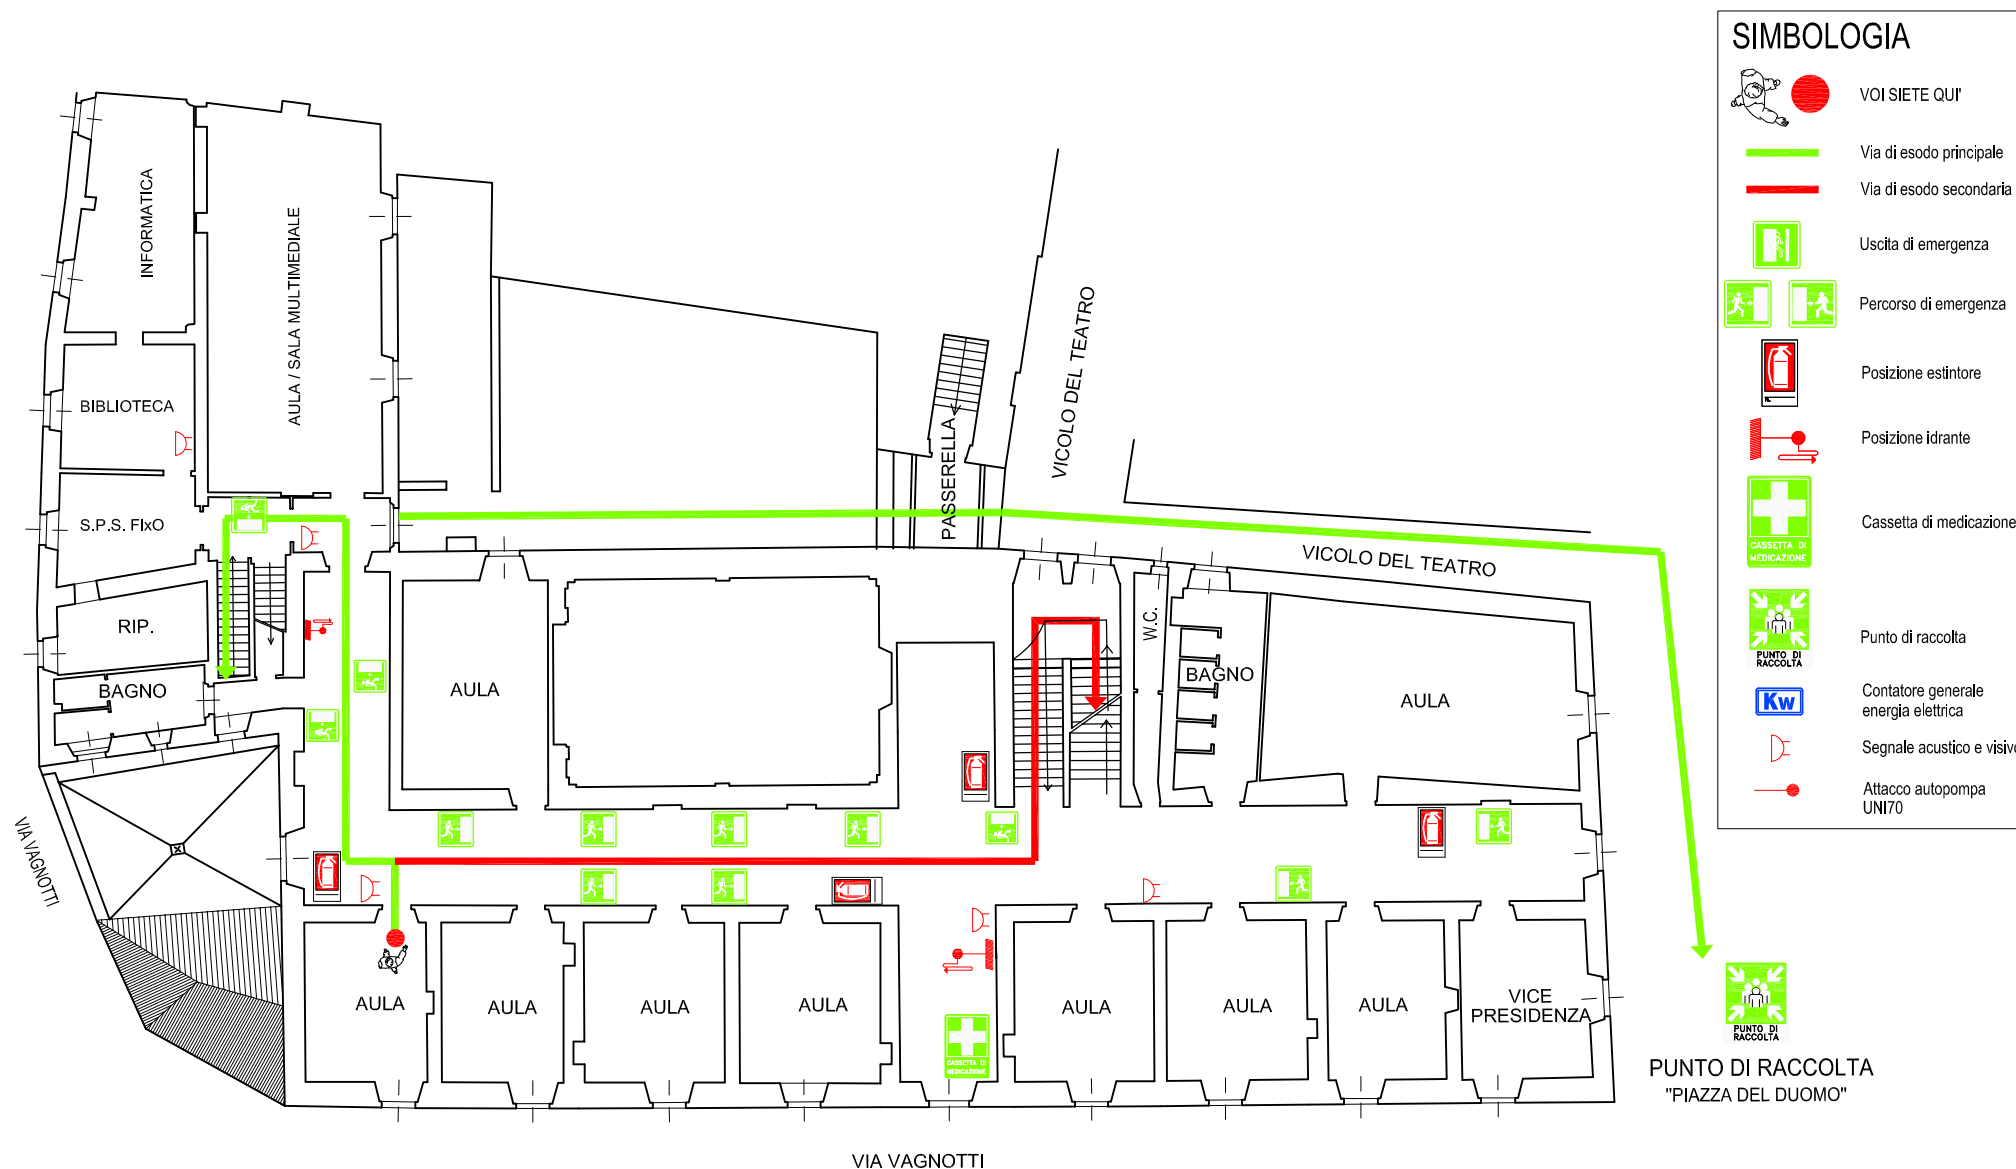


PERCORSO DI EVACUAZIONE - ISTITUTO PROFESSIONALE PER I SERVIZI SOCIALI - "G. SEVERINI" -

Via del Teatro n. 4 - 52044 Cortona (AR) - Tel. 0575 603626

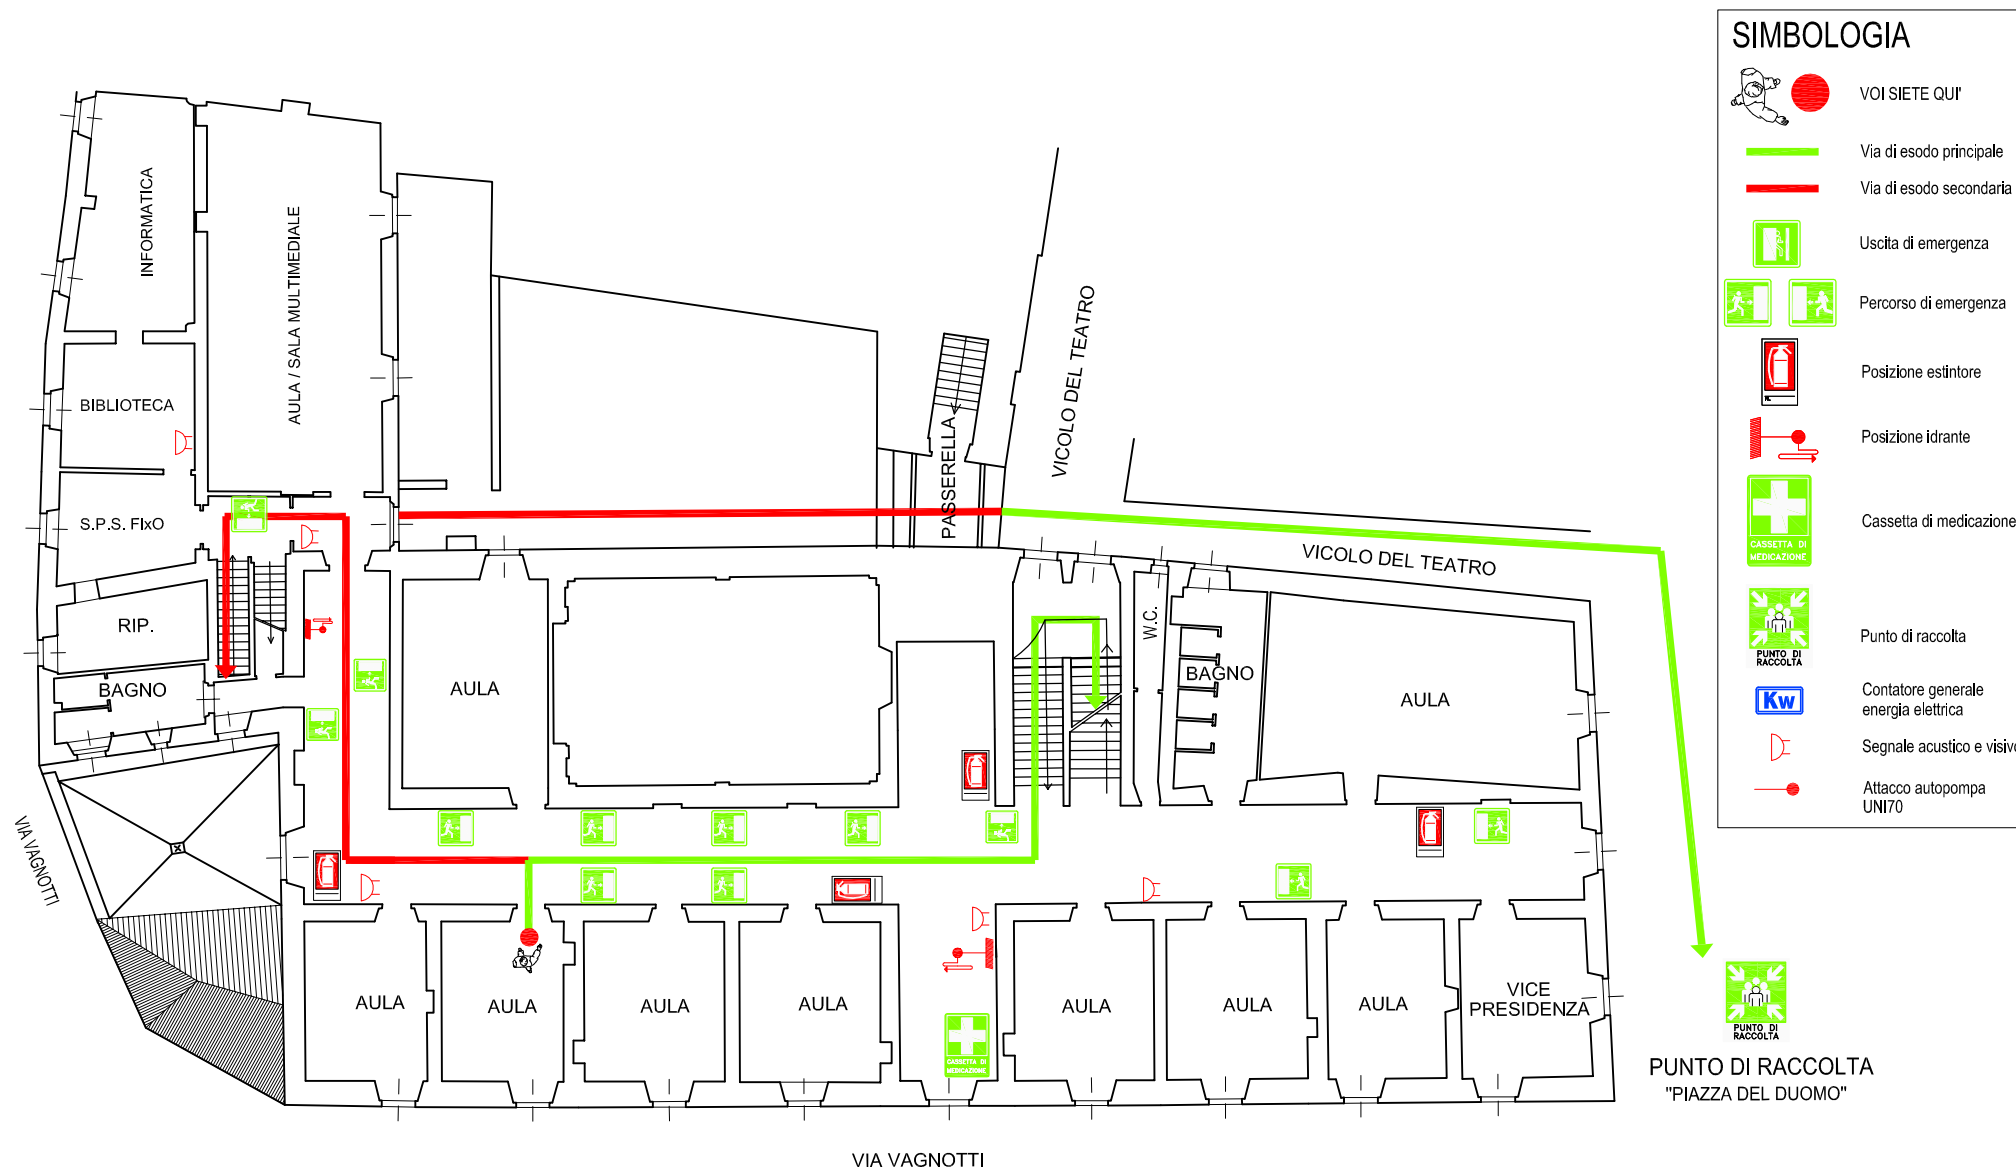


PERCORSO DI EVACUAZIONE - ISTITUTO PROFESSIONALE PER I SERVIZI SOCIALI - "G. SEVERINI" -

Via del Teatro n. 4 - 52044 Cortona (AR) - Tel. 0575 603626

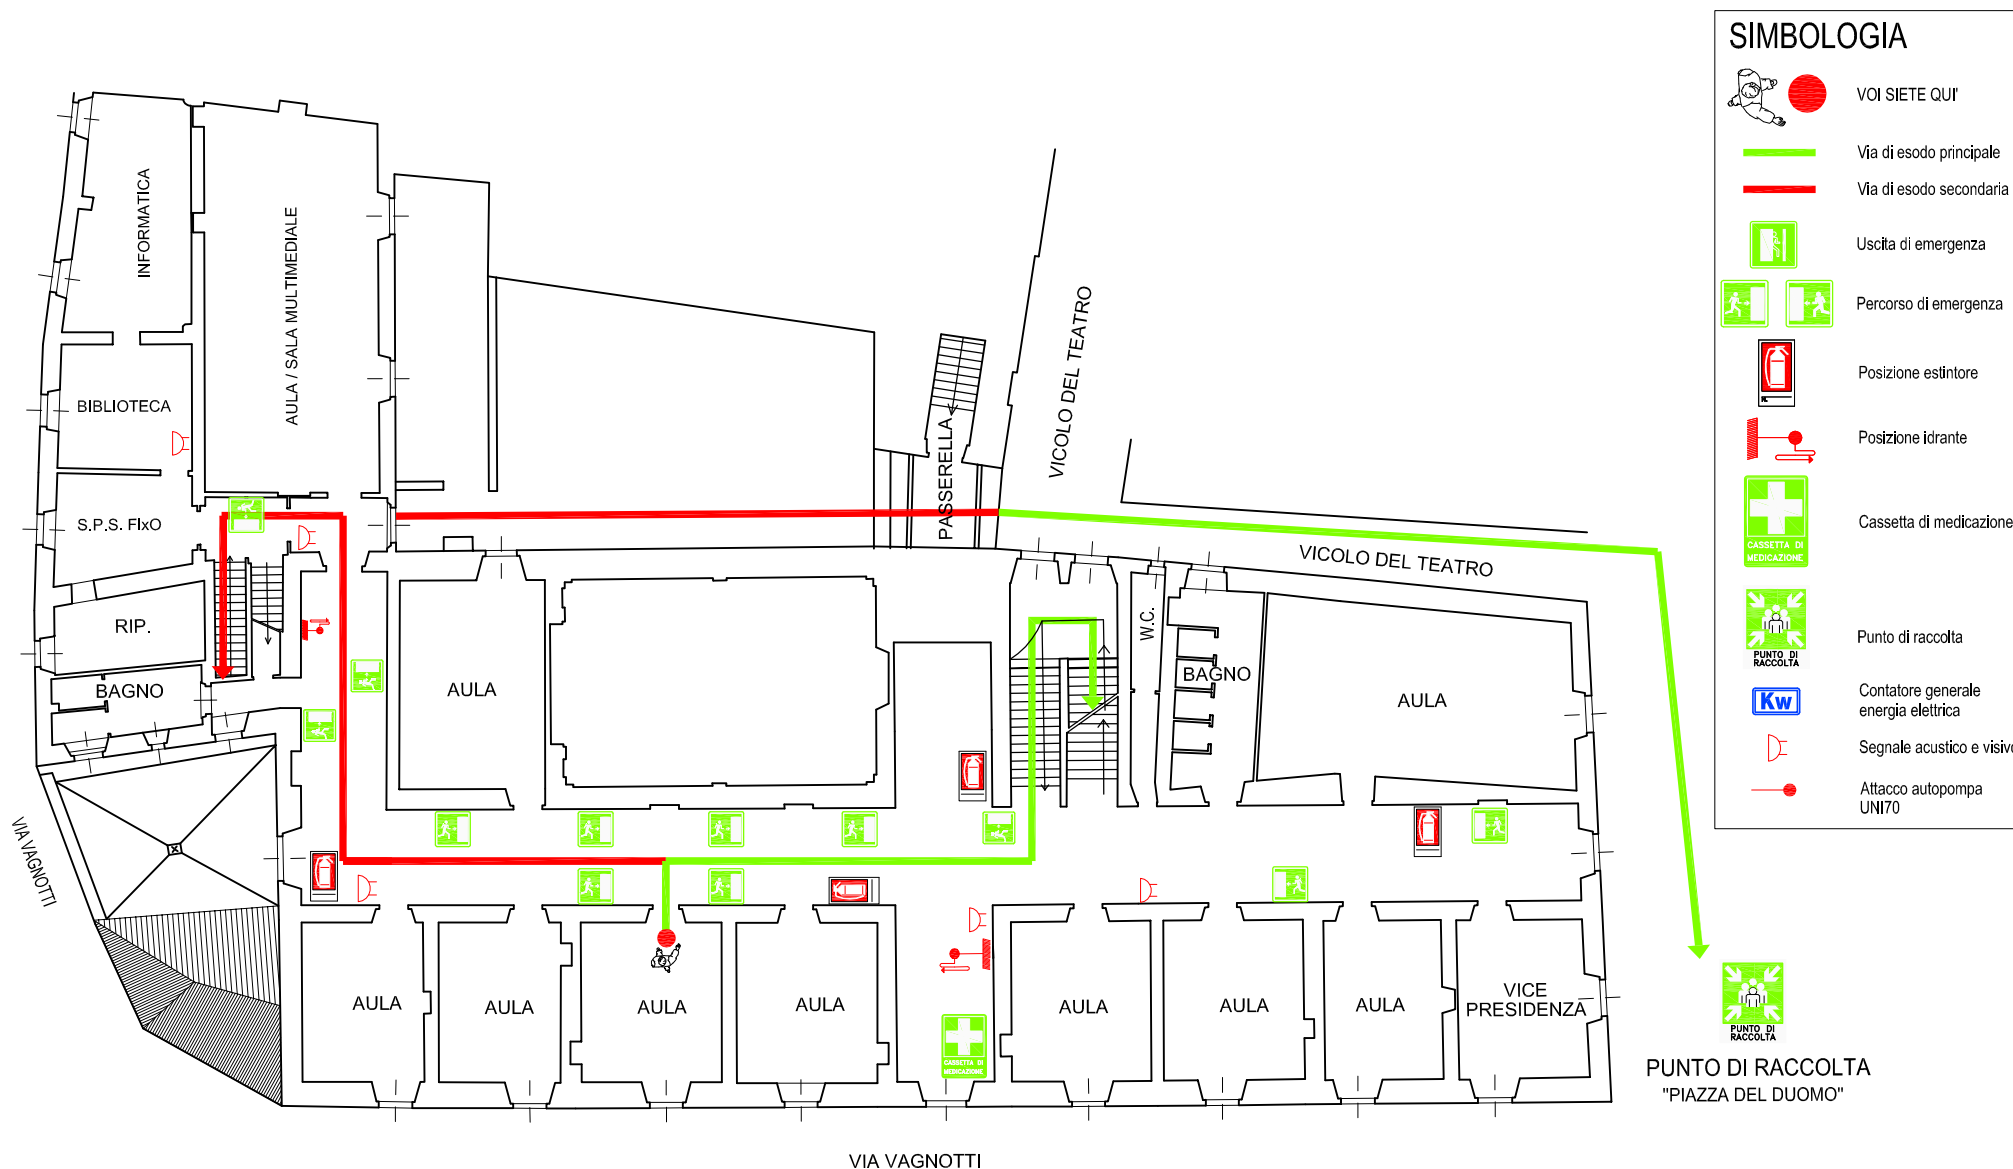


PERCORSO DI EVACUAZIONE - ISTITUTO PROFESSIONALE PER I SERVIZI SOCIALI - "G. SEVERINI" -

Via del Teatro n. 4 - 52044 Cortona (AR) - Tel. 0575 603626

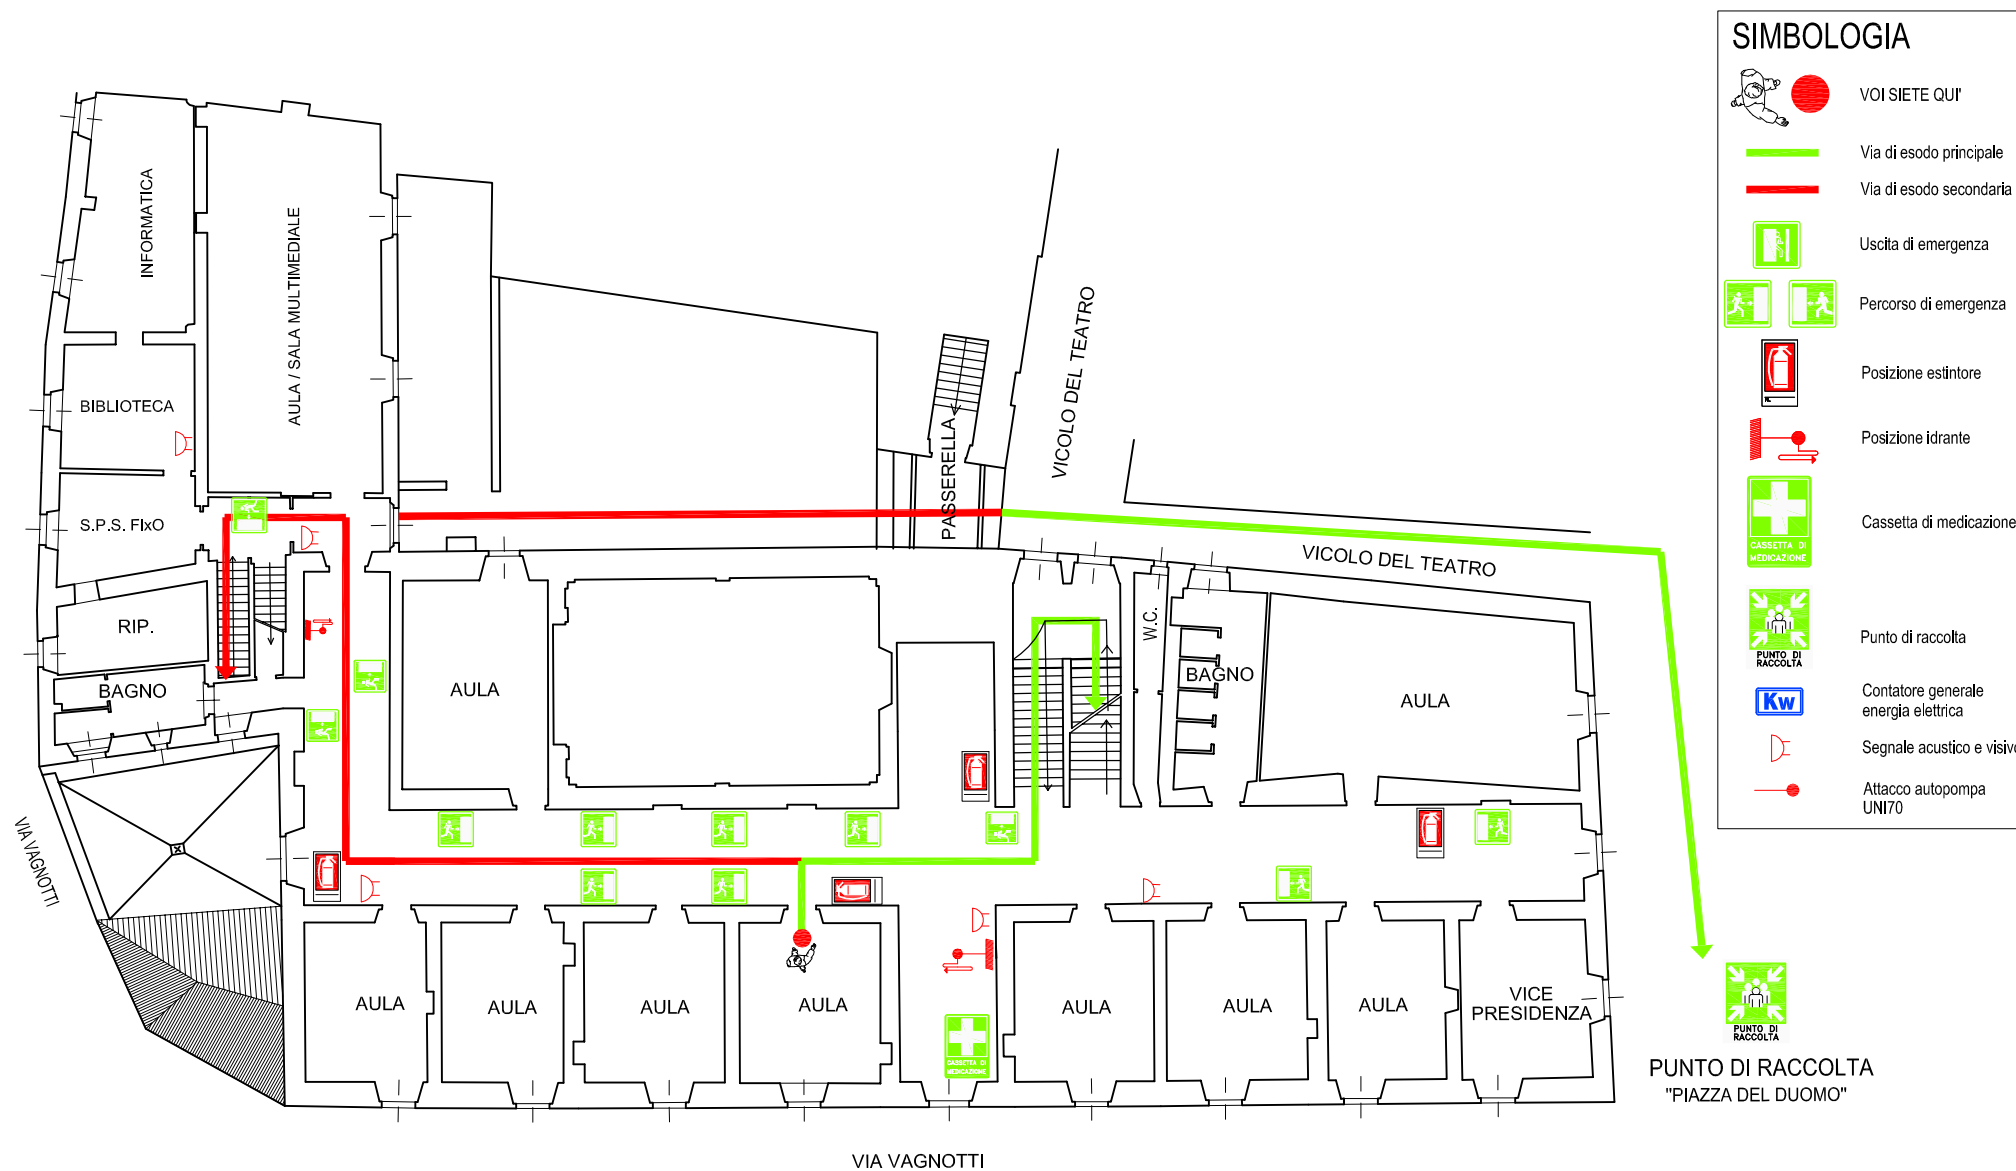


PERCORSO DI EVACUAZIONE - ISTITUTO PROFESSIONALE PER I SERVIZI SOCIALI - "G. SEVERINI" -

Via del Teatro n. 4 - 52044 Cortona (AR) - Tel. 0575 603626

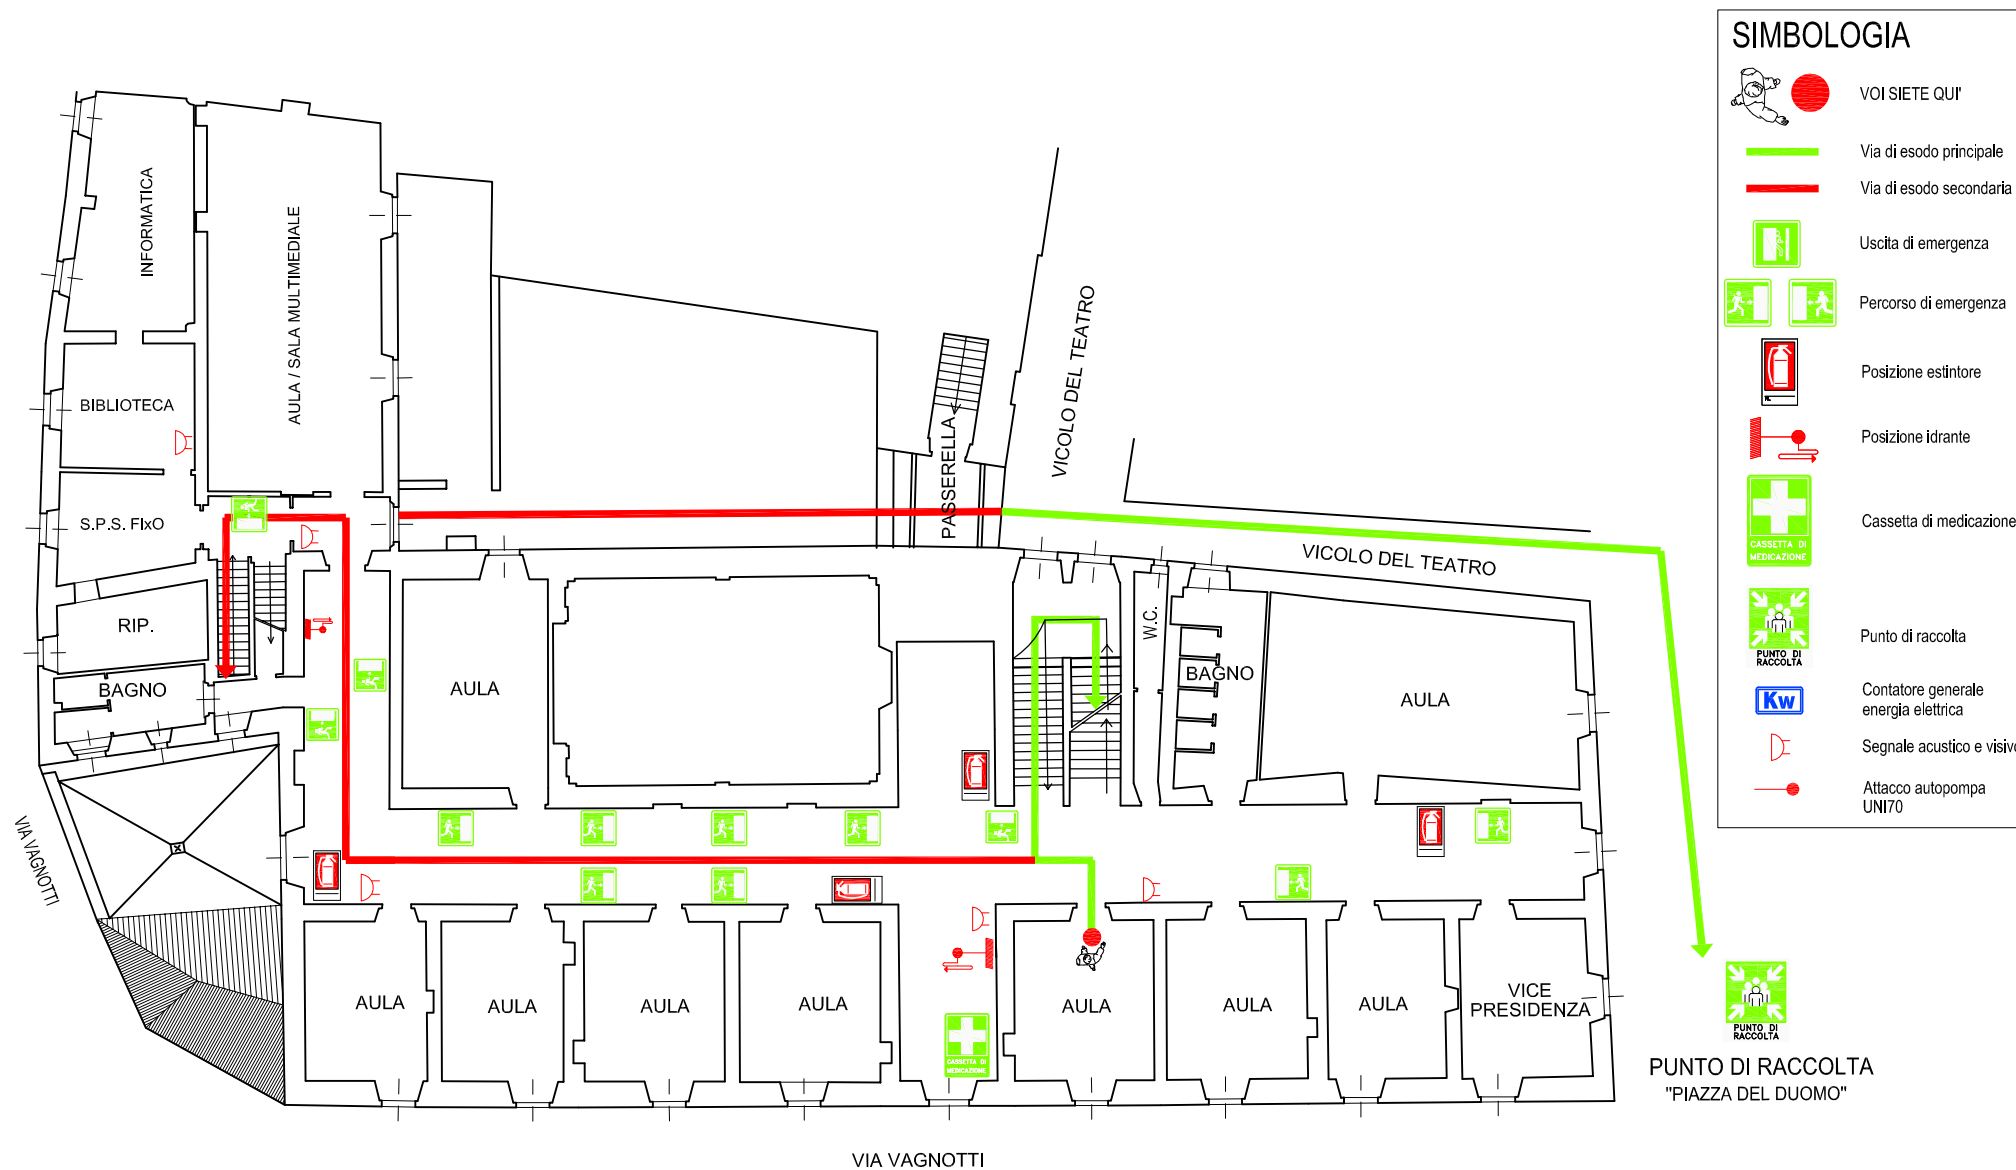


PERCORSO DI EVACUAZIONE - ISTITUTO PROFESSIONALE PER I SERVIZI SOCIALI - "G. SEVERINI" -

Via del Teatro n. 4 - 52044 Cortona (AR) - Tel. 0575 603626

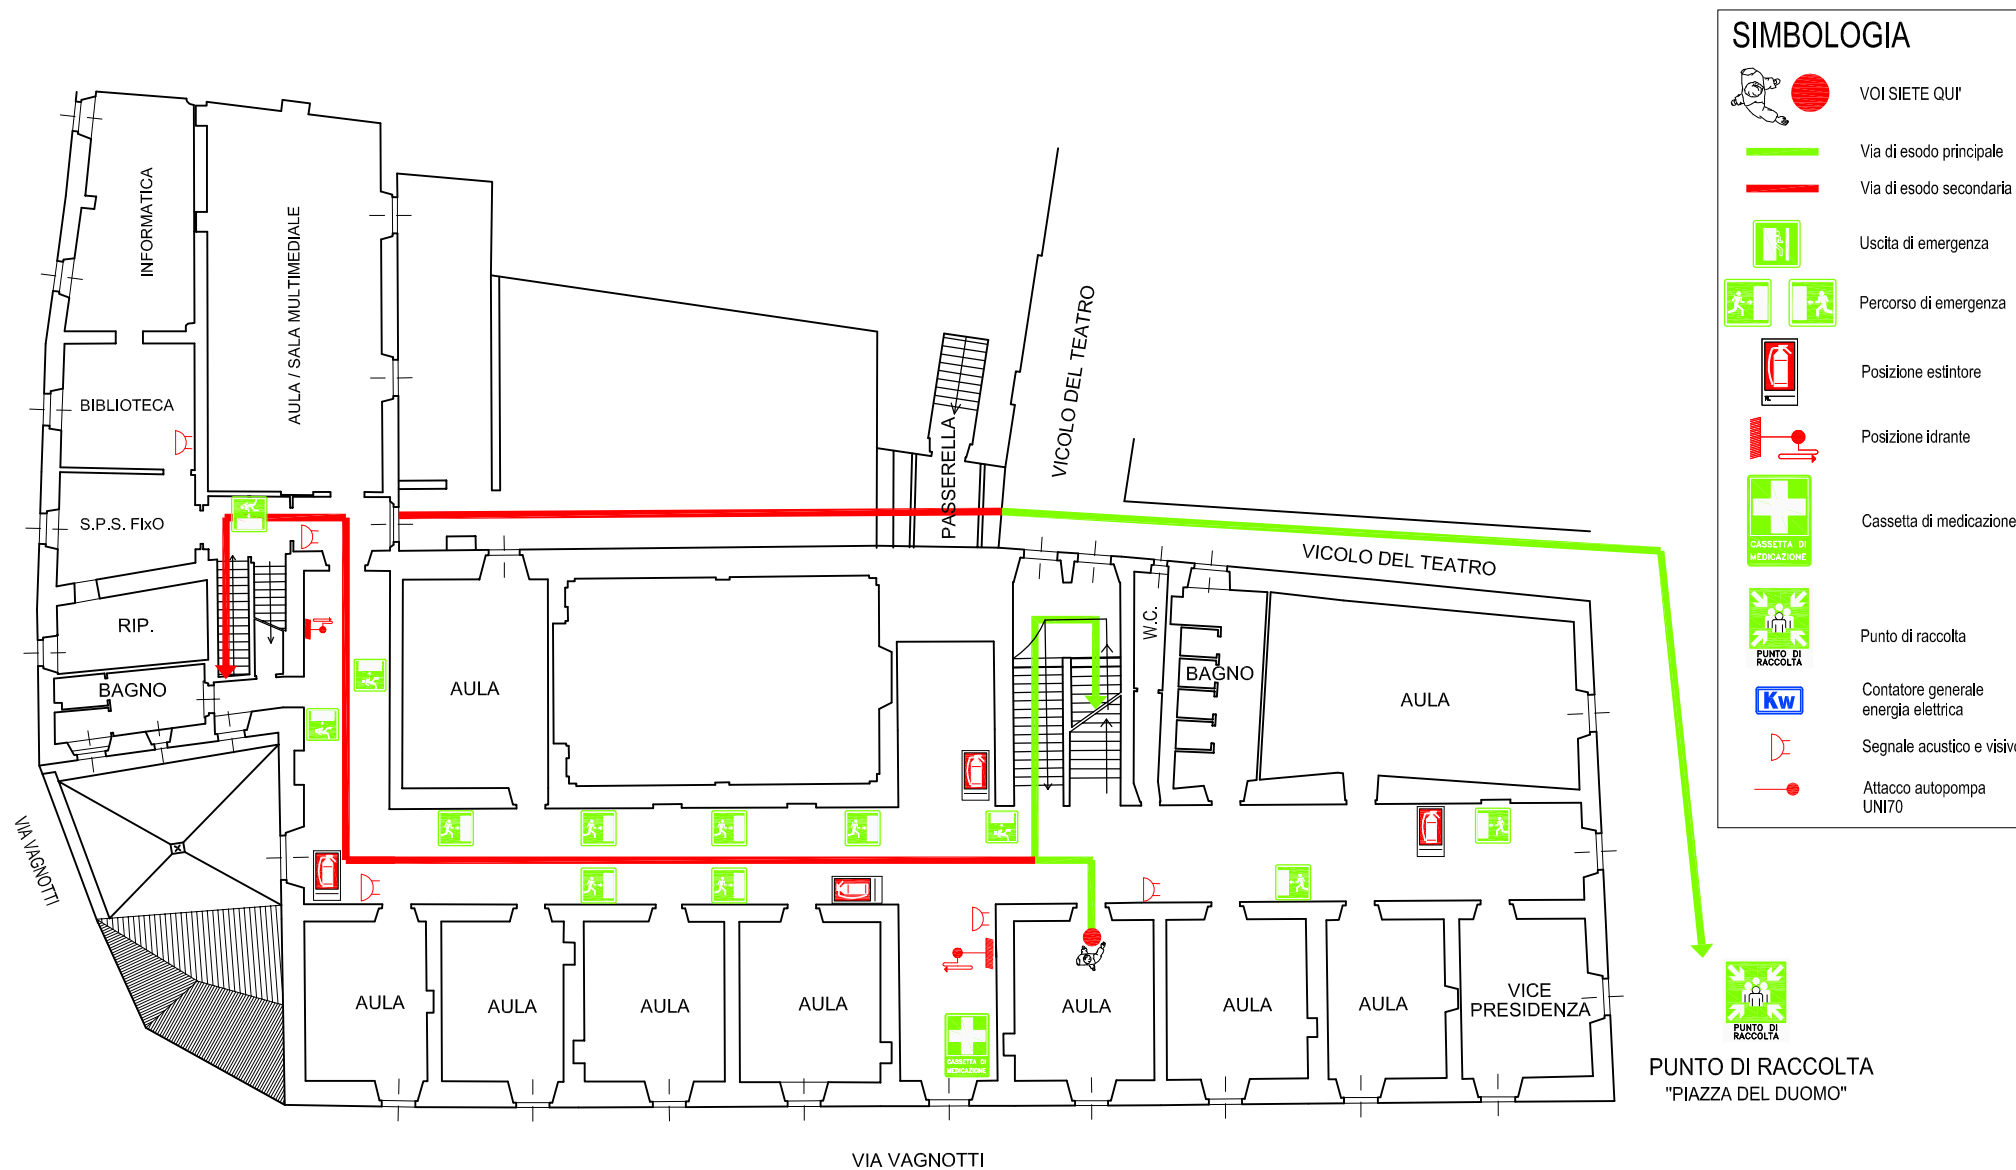


PERCORSO DI EVACUAZIONE - ISTITUTO PROFESSIONALE PER I SERVIZI SOCIALI - "G. SEVERINI" -

Via del Teatro n. 4 - 52044 Cortona (AR) - Tel. 0575 603626

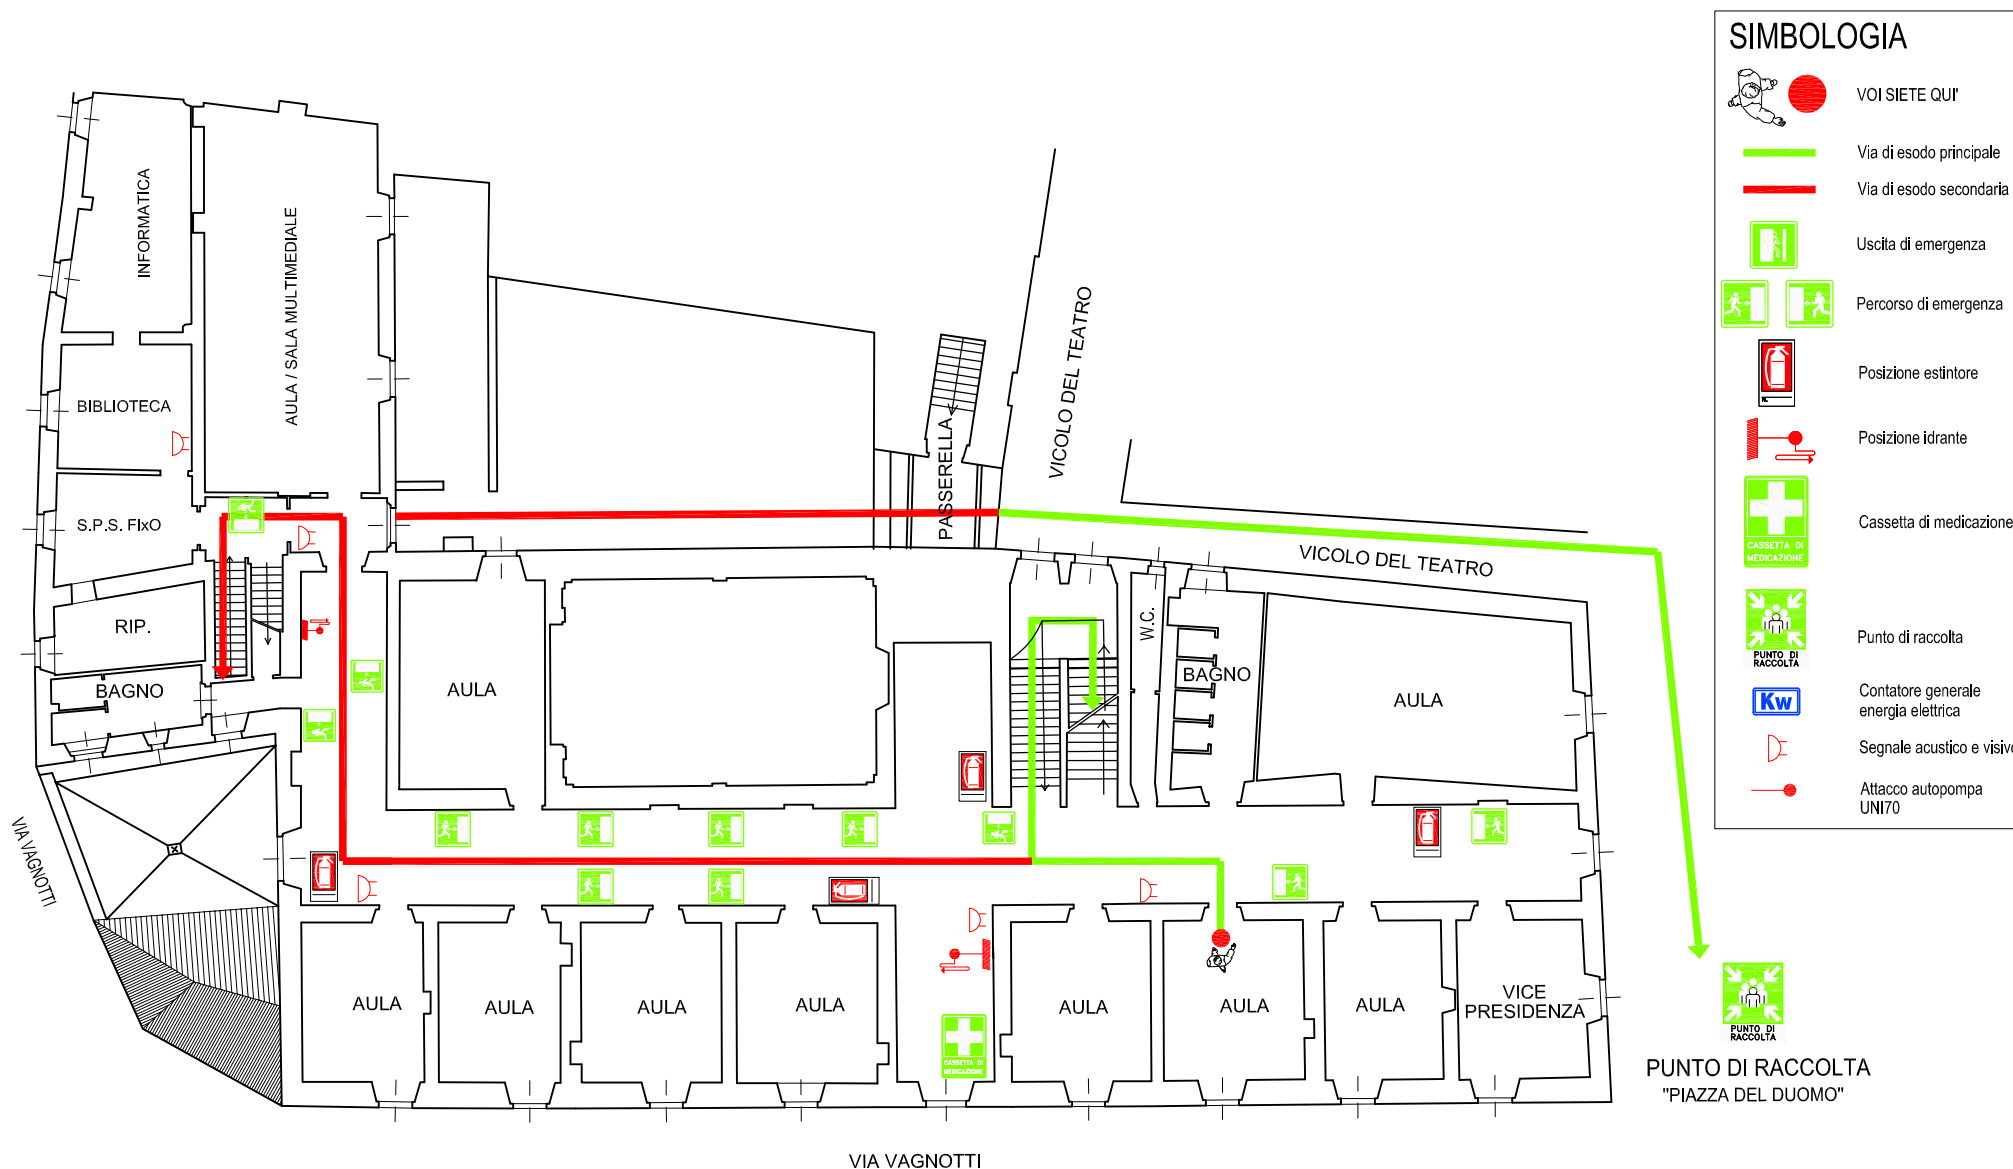


PERCORSO DI EVACUAZIONE - ISTITUTO PROFESSIONALE PER I SERVIZI SOCIALI - "G. SEVERINI" -

Via del Teatro n. 4 - 52044 Cortona (AR) - Tel. 0575 603626

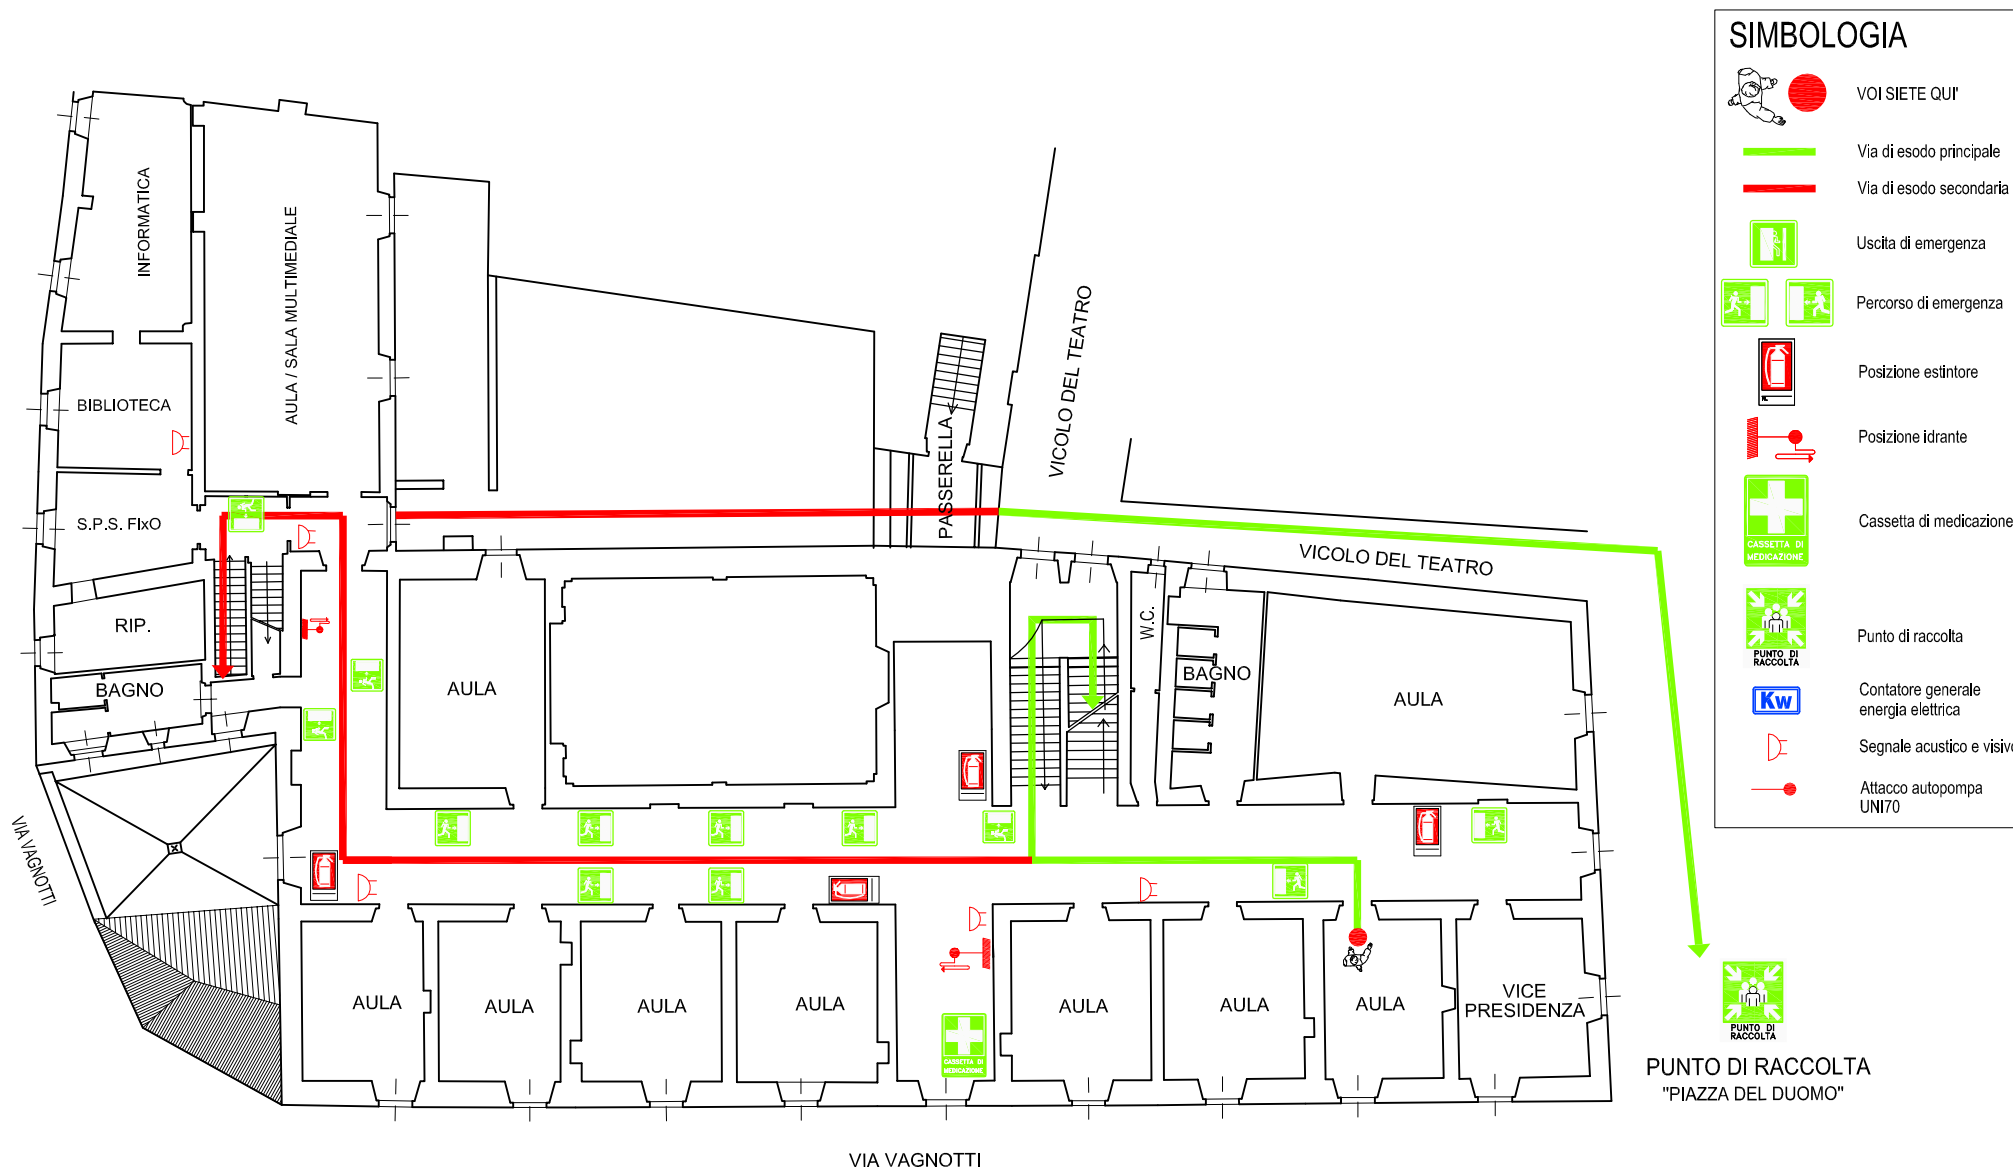


PERCORSO DI EVACUAZIONE - ISTITUTO PROFESSIONALE PER I SERVIZI SOCIALI - "G. SEVERINI" -

Via del Teatro n. 4 - 52044 Cortona (AR) - Tel. 0575 603626

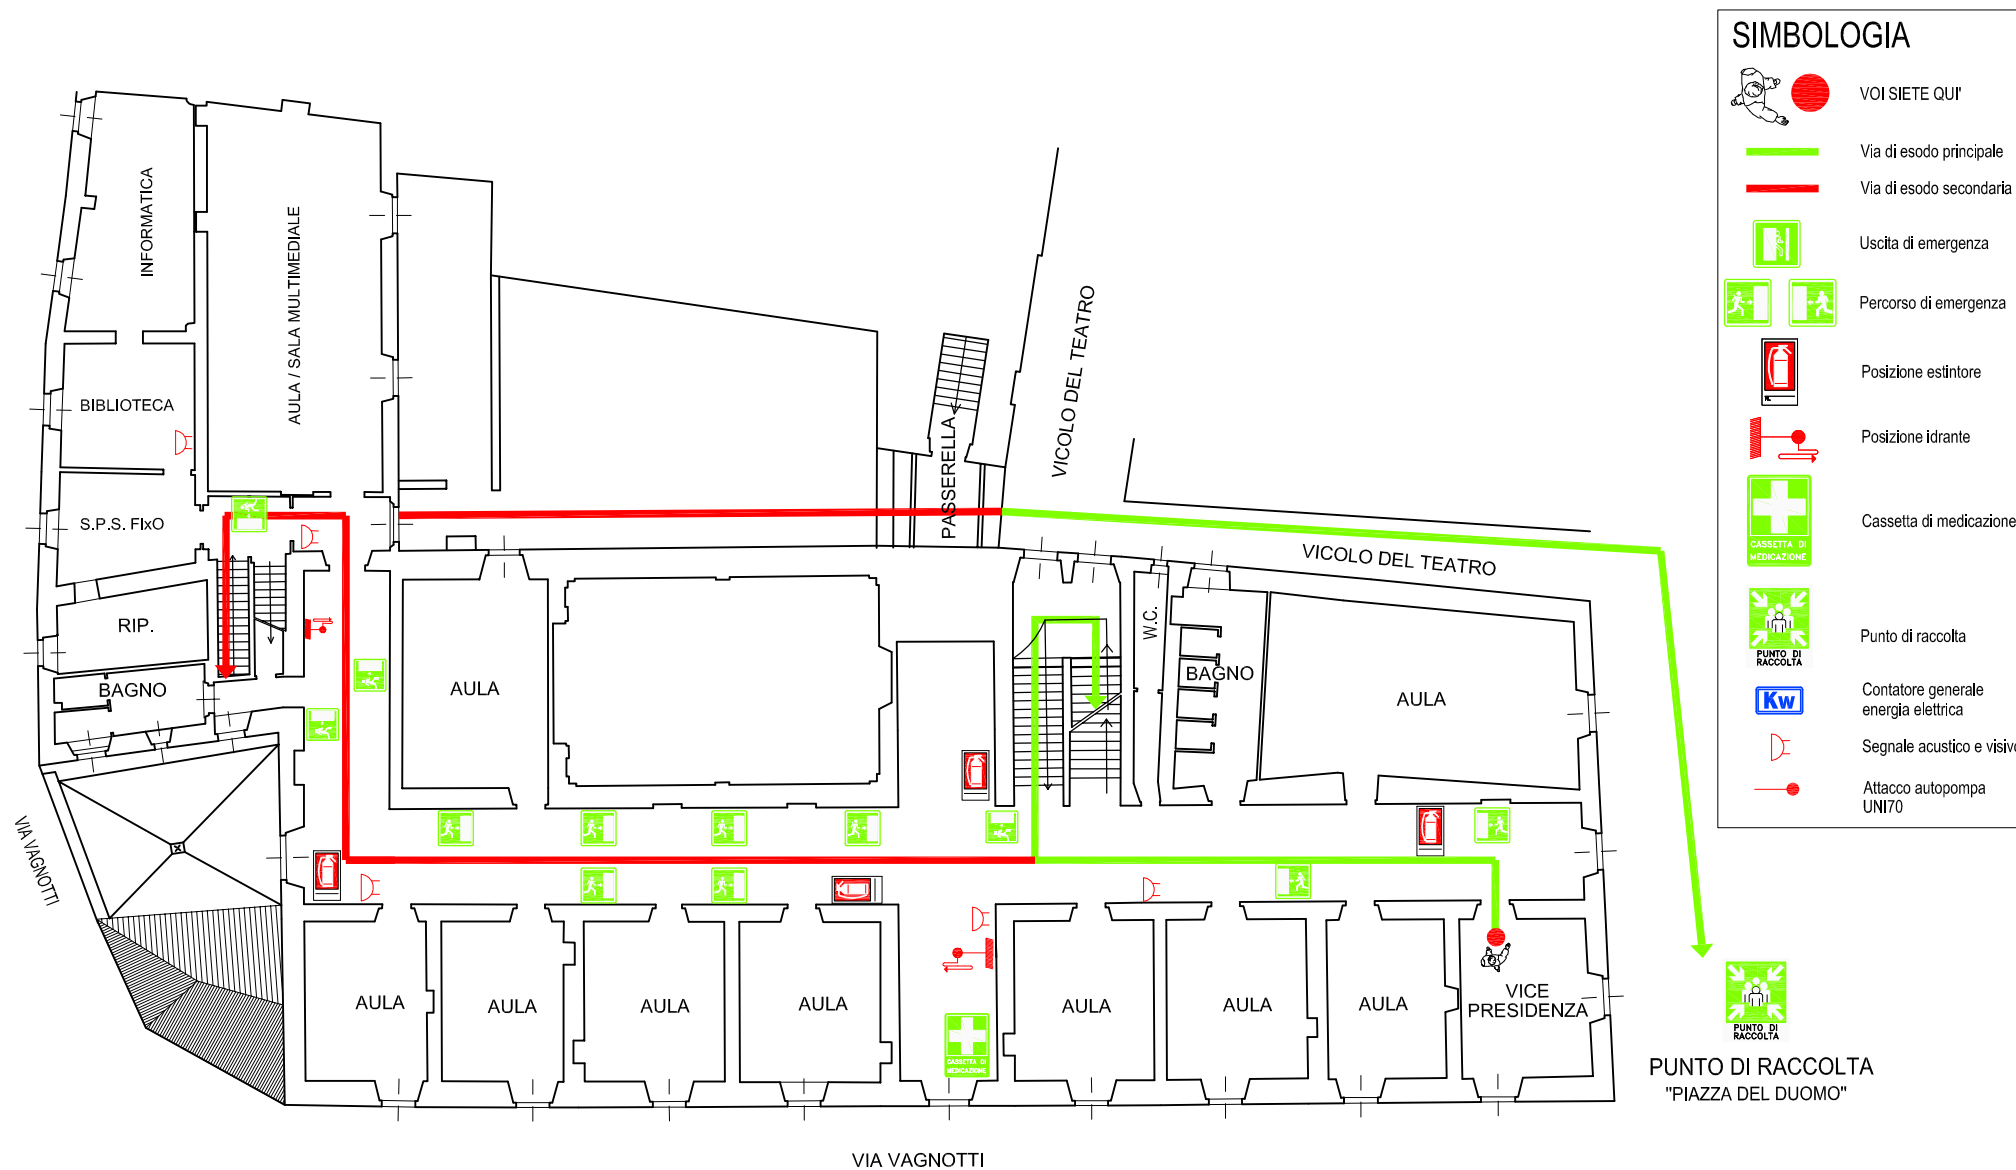

PERCORSO DI EVACUAZIONE - ISTITUTO PROFESSIONALE PER I SERVIZI SOCIALI - "G. SEVERINI" -

Via del Teatro n. 4 - 52044 Cortona (AR) - Tel. 0575 603626

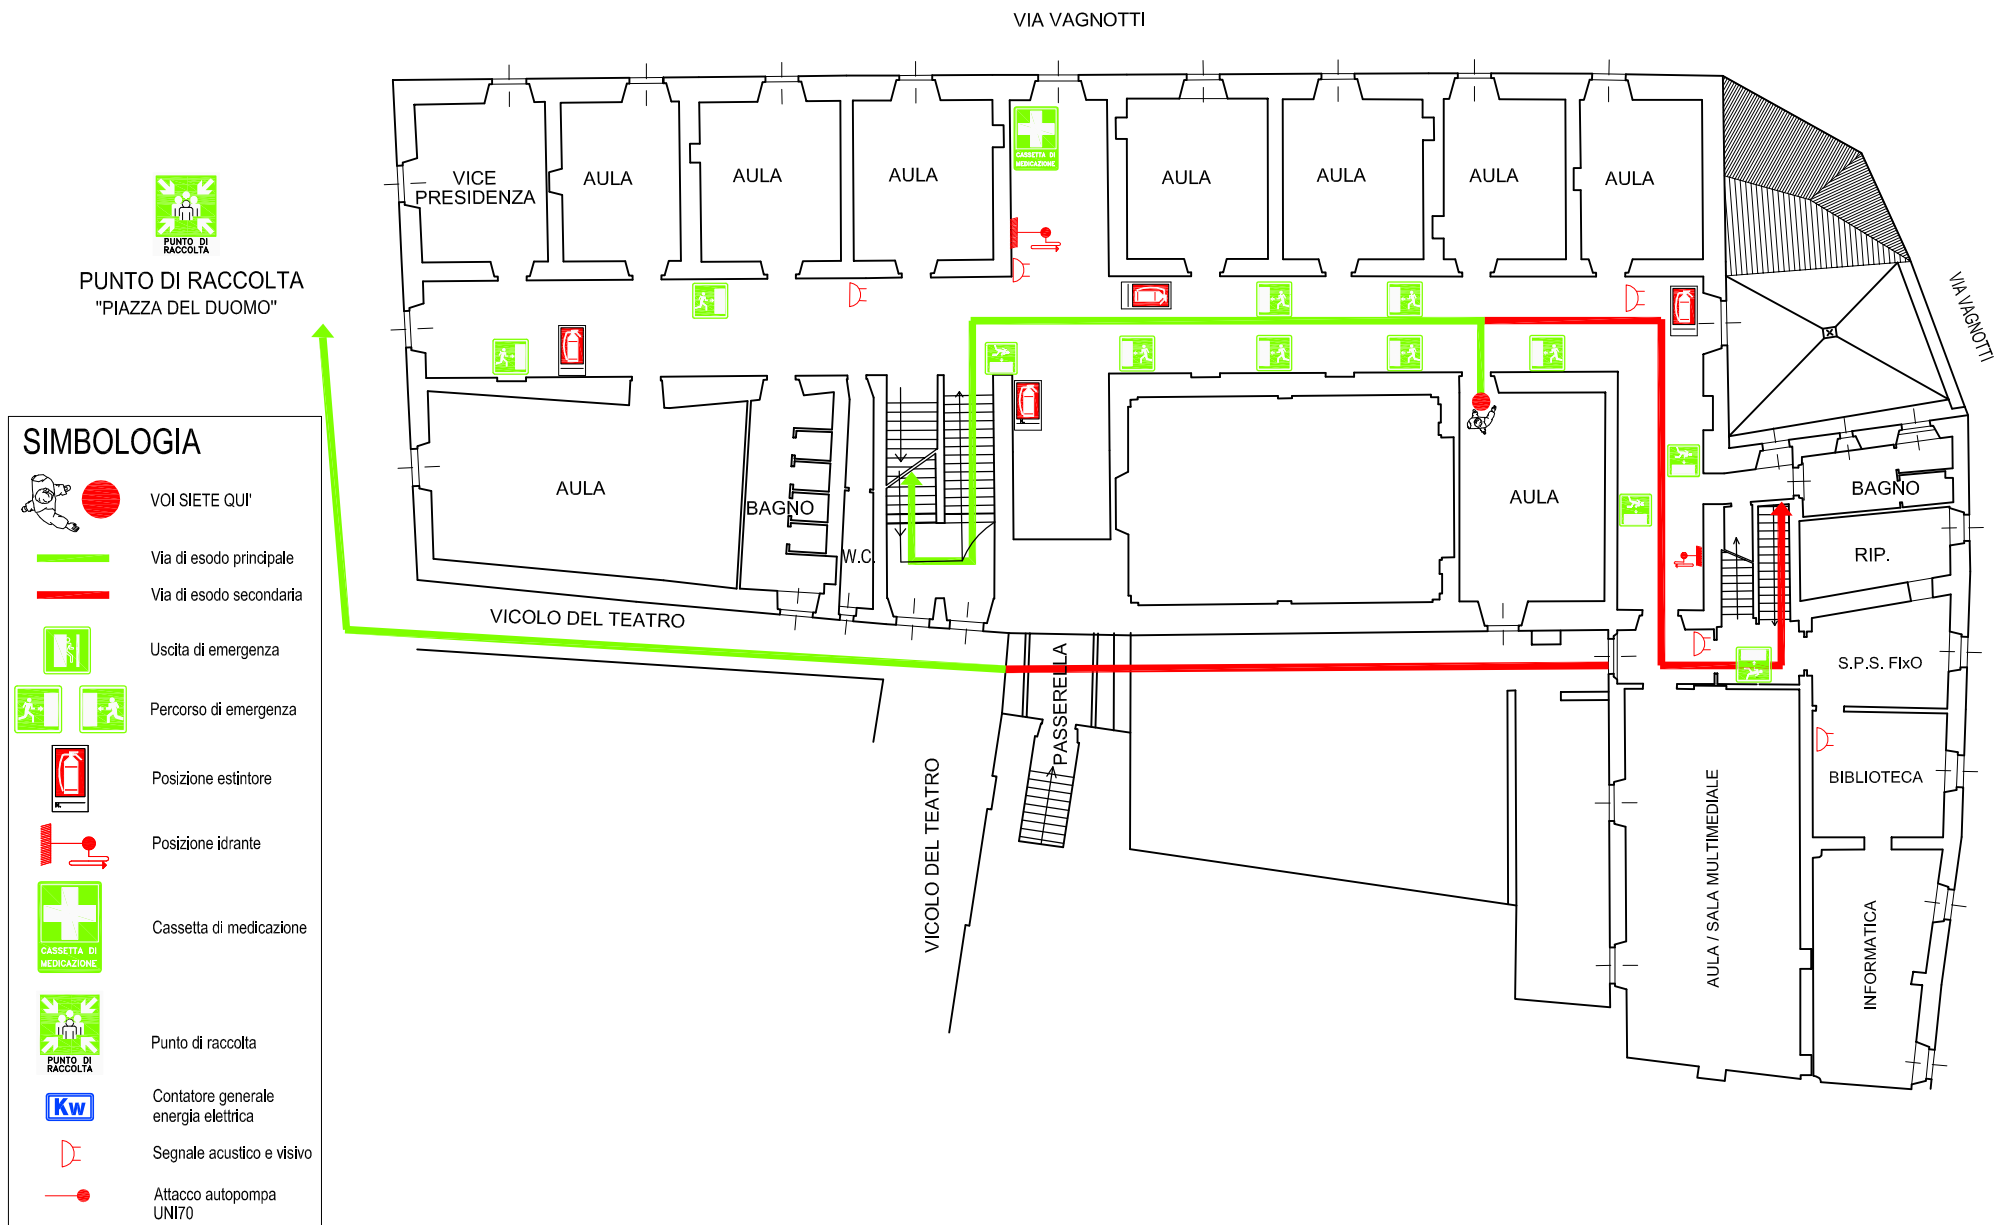

PIANTA PIANO SECONDO - rapp. 1:250

ELABORAZIONI
GRAFICHE:

Ing. GIULIANO MONALDI
Ingegneria - Architettura - Infrastrutture

Viale A. Gramsci n.81 - 52044 Camucia di Cortona (AR)
Tel. 0575/604415 - Fax 0575/605524 - Email info@monaldi-ing.com

DATA: SETTEMBRE 2016

Via del Teatro n. 4 - 52044 Cortona (AR) – Tel. 0575 603626



PUNTO DI RACCOLTA

SIMBOLOGIA



VOI SIETE QUI'



Via di esodo principale



Via di esodo secondaria



Uscita di emergenza



Percorso di emergenza



Posizione estintore



Posizione idrante



Cassetta di medicazione




Punto di raccolta



Contatore generale
energia elettrica



Segnale acustico e visivo

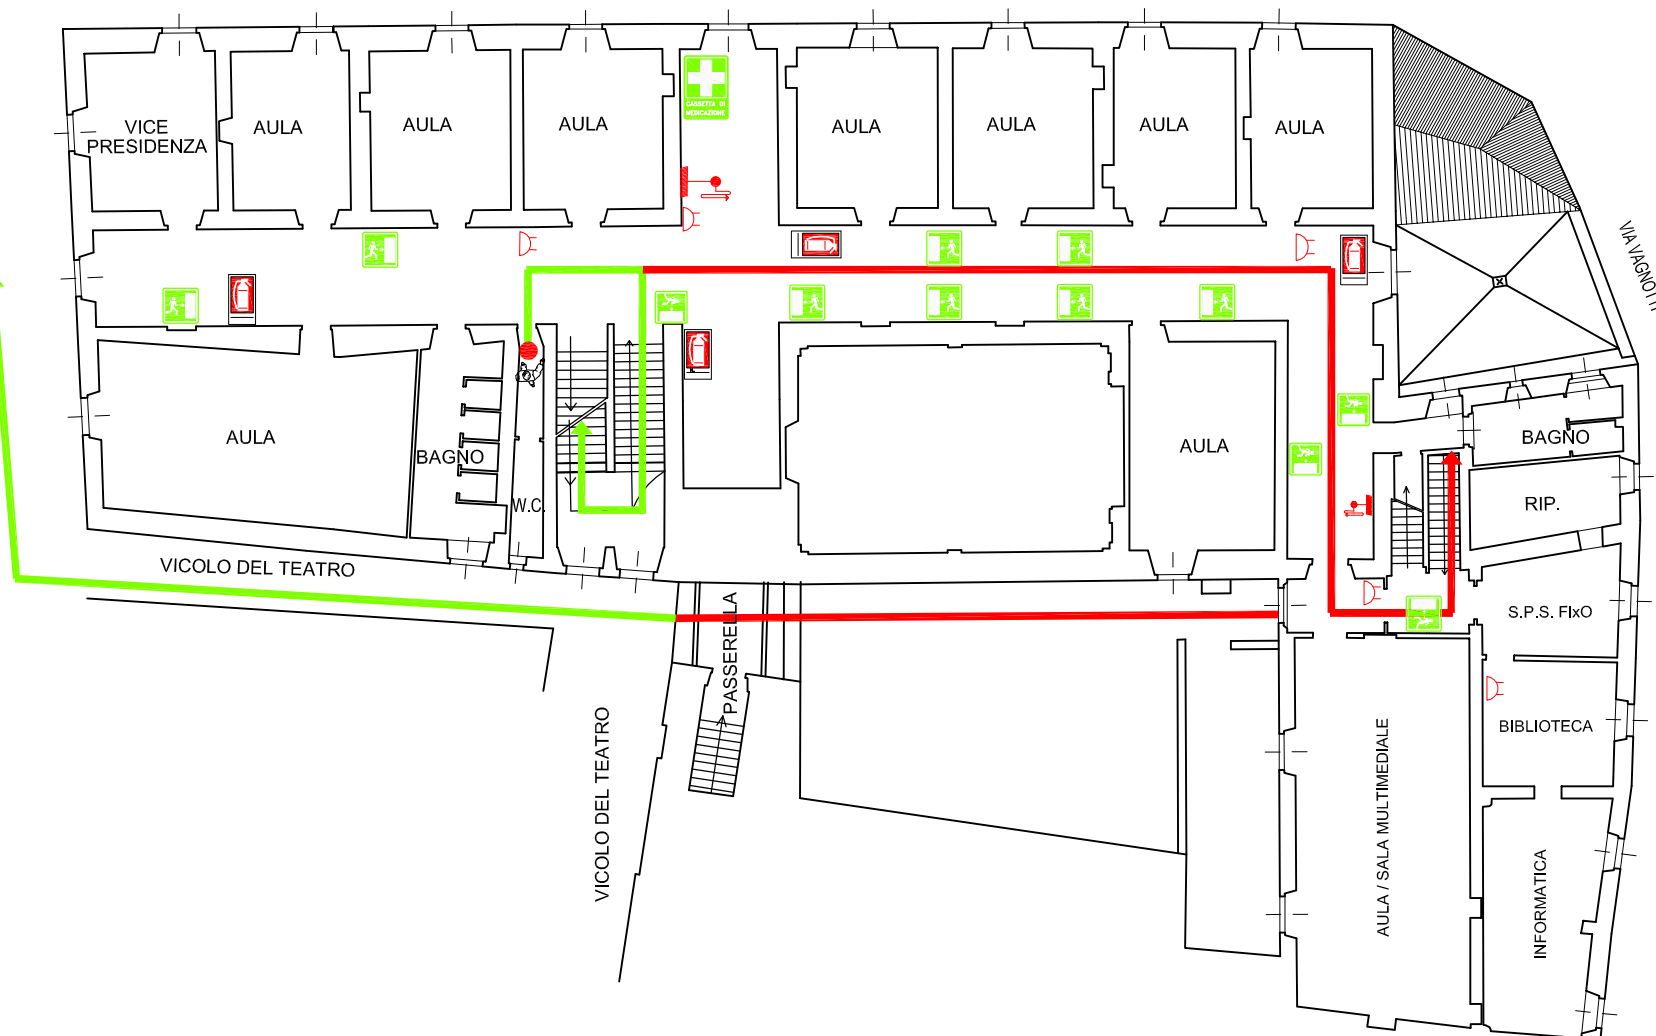Attacco autopompa
UNI70

ELABORAZIONI
GRAFICHE:

Ing. GIULIANO MONALDI
Ingegneria - Architettura - Infrastrutture

Viale A. Gramsci n.81 - 52044 Camucia di Cortona (AR)
Tel. 0575/604415 - Fax 0575/605524 - Email info@monaldi-ing.com

DATA: SETTEMBRE 2016

Via del Teatro n. 4 - 52044 Cortona (AR) – Tel. 0575 603626

VIA VAGNOTTI



Via del Teatro n. 4 - 52044 Cortona (AR) – Tel. 0575 603626

VIA VAGNOTTI

VIA VAGNOTTI

PUNTO DI RACCOLTA
"PIAZZA DEL DUOMO"

VOI SIETE QUI'

Via di esodo principale

Via di esodo secondaria

Uscita di emergenza

Percorso di emergenza

Posizione estintore

Posizione idrante

Cassetta di medicazione

Punto di raccolta

Contatore generale
energia elettrica

Segnale acustico e visivo

Attacco autopompa
UNI70

PIANTA PIANO SECONDO - rapp. 1:250

ELABORAZIONI
GRAFICHE:


Ing. GIULIANO MONALDI
Ingegneria - Architettura - Infrastrutture

Viale A. Gramsci n.81 - 52044 Camucia di Cortona (AR)
Tel. 0575/604415 - Fax 0575/605524 - Email info@monaldi-ing.com

DATA: SETTEMBRE 2016

PERCORSO DI EVACUAZIONE - ISTITUTO PROFESSIONALE PER I SERVIZI SOCIALI - "G. SEVERINI" -

Via del Teatro n. 4 - 52044 Cortona (AR) - Tel. 0575 603626

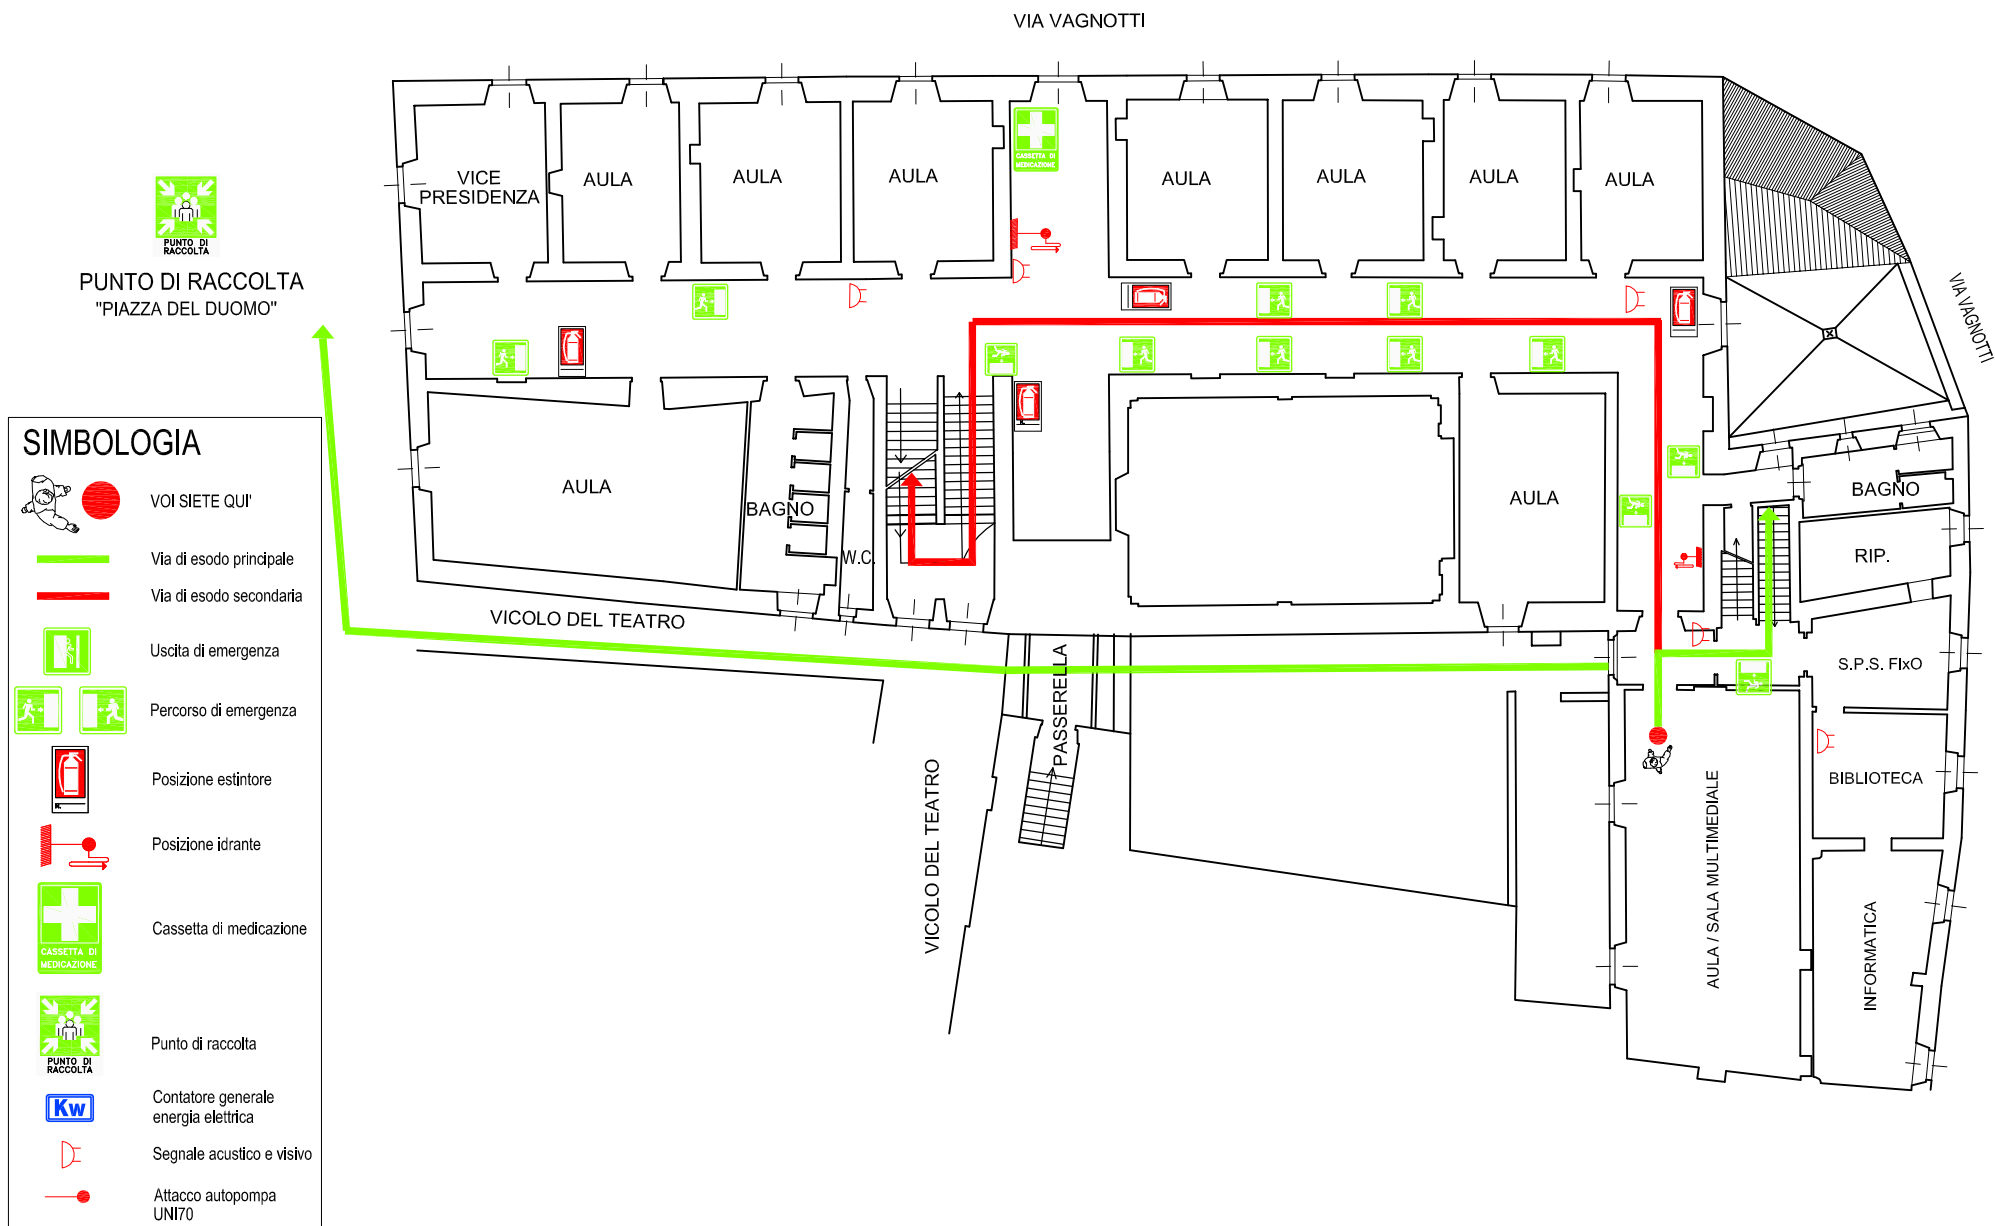

PERCORSO DI EVACUAZIONE - ISTITUTO PROFESSIONALE PER I SERVIZI SOCIALI - "G. SEVERINI" -

Via del Teatro n. 4 - 52044 Cortona (AR) - Tel. 0575 603626

